


土地利用計画平面図

S=1/200

土地利用計画表

名称	記号	面積 (㎡)・坪	率 (%)	備考
宅地		1874.67㎡ 567.08坪	89.38%	6戸 平均A=312.45㎡ 面積調整分0.03㎡含む
道路 (開発道路)		219.74㎡ 66.47坪	10.48%	密粒アスファルト舗装 (用地帰属)
ゴミ集積所		2.93㎡ 0.89坪	0.14%	土間コンクリート (用地帰属)
合計		2097.34㎡	100.00%	

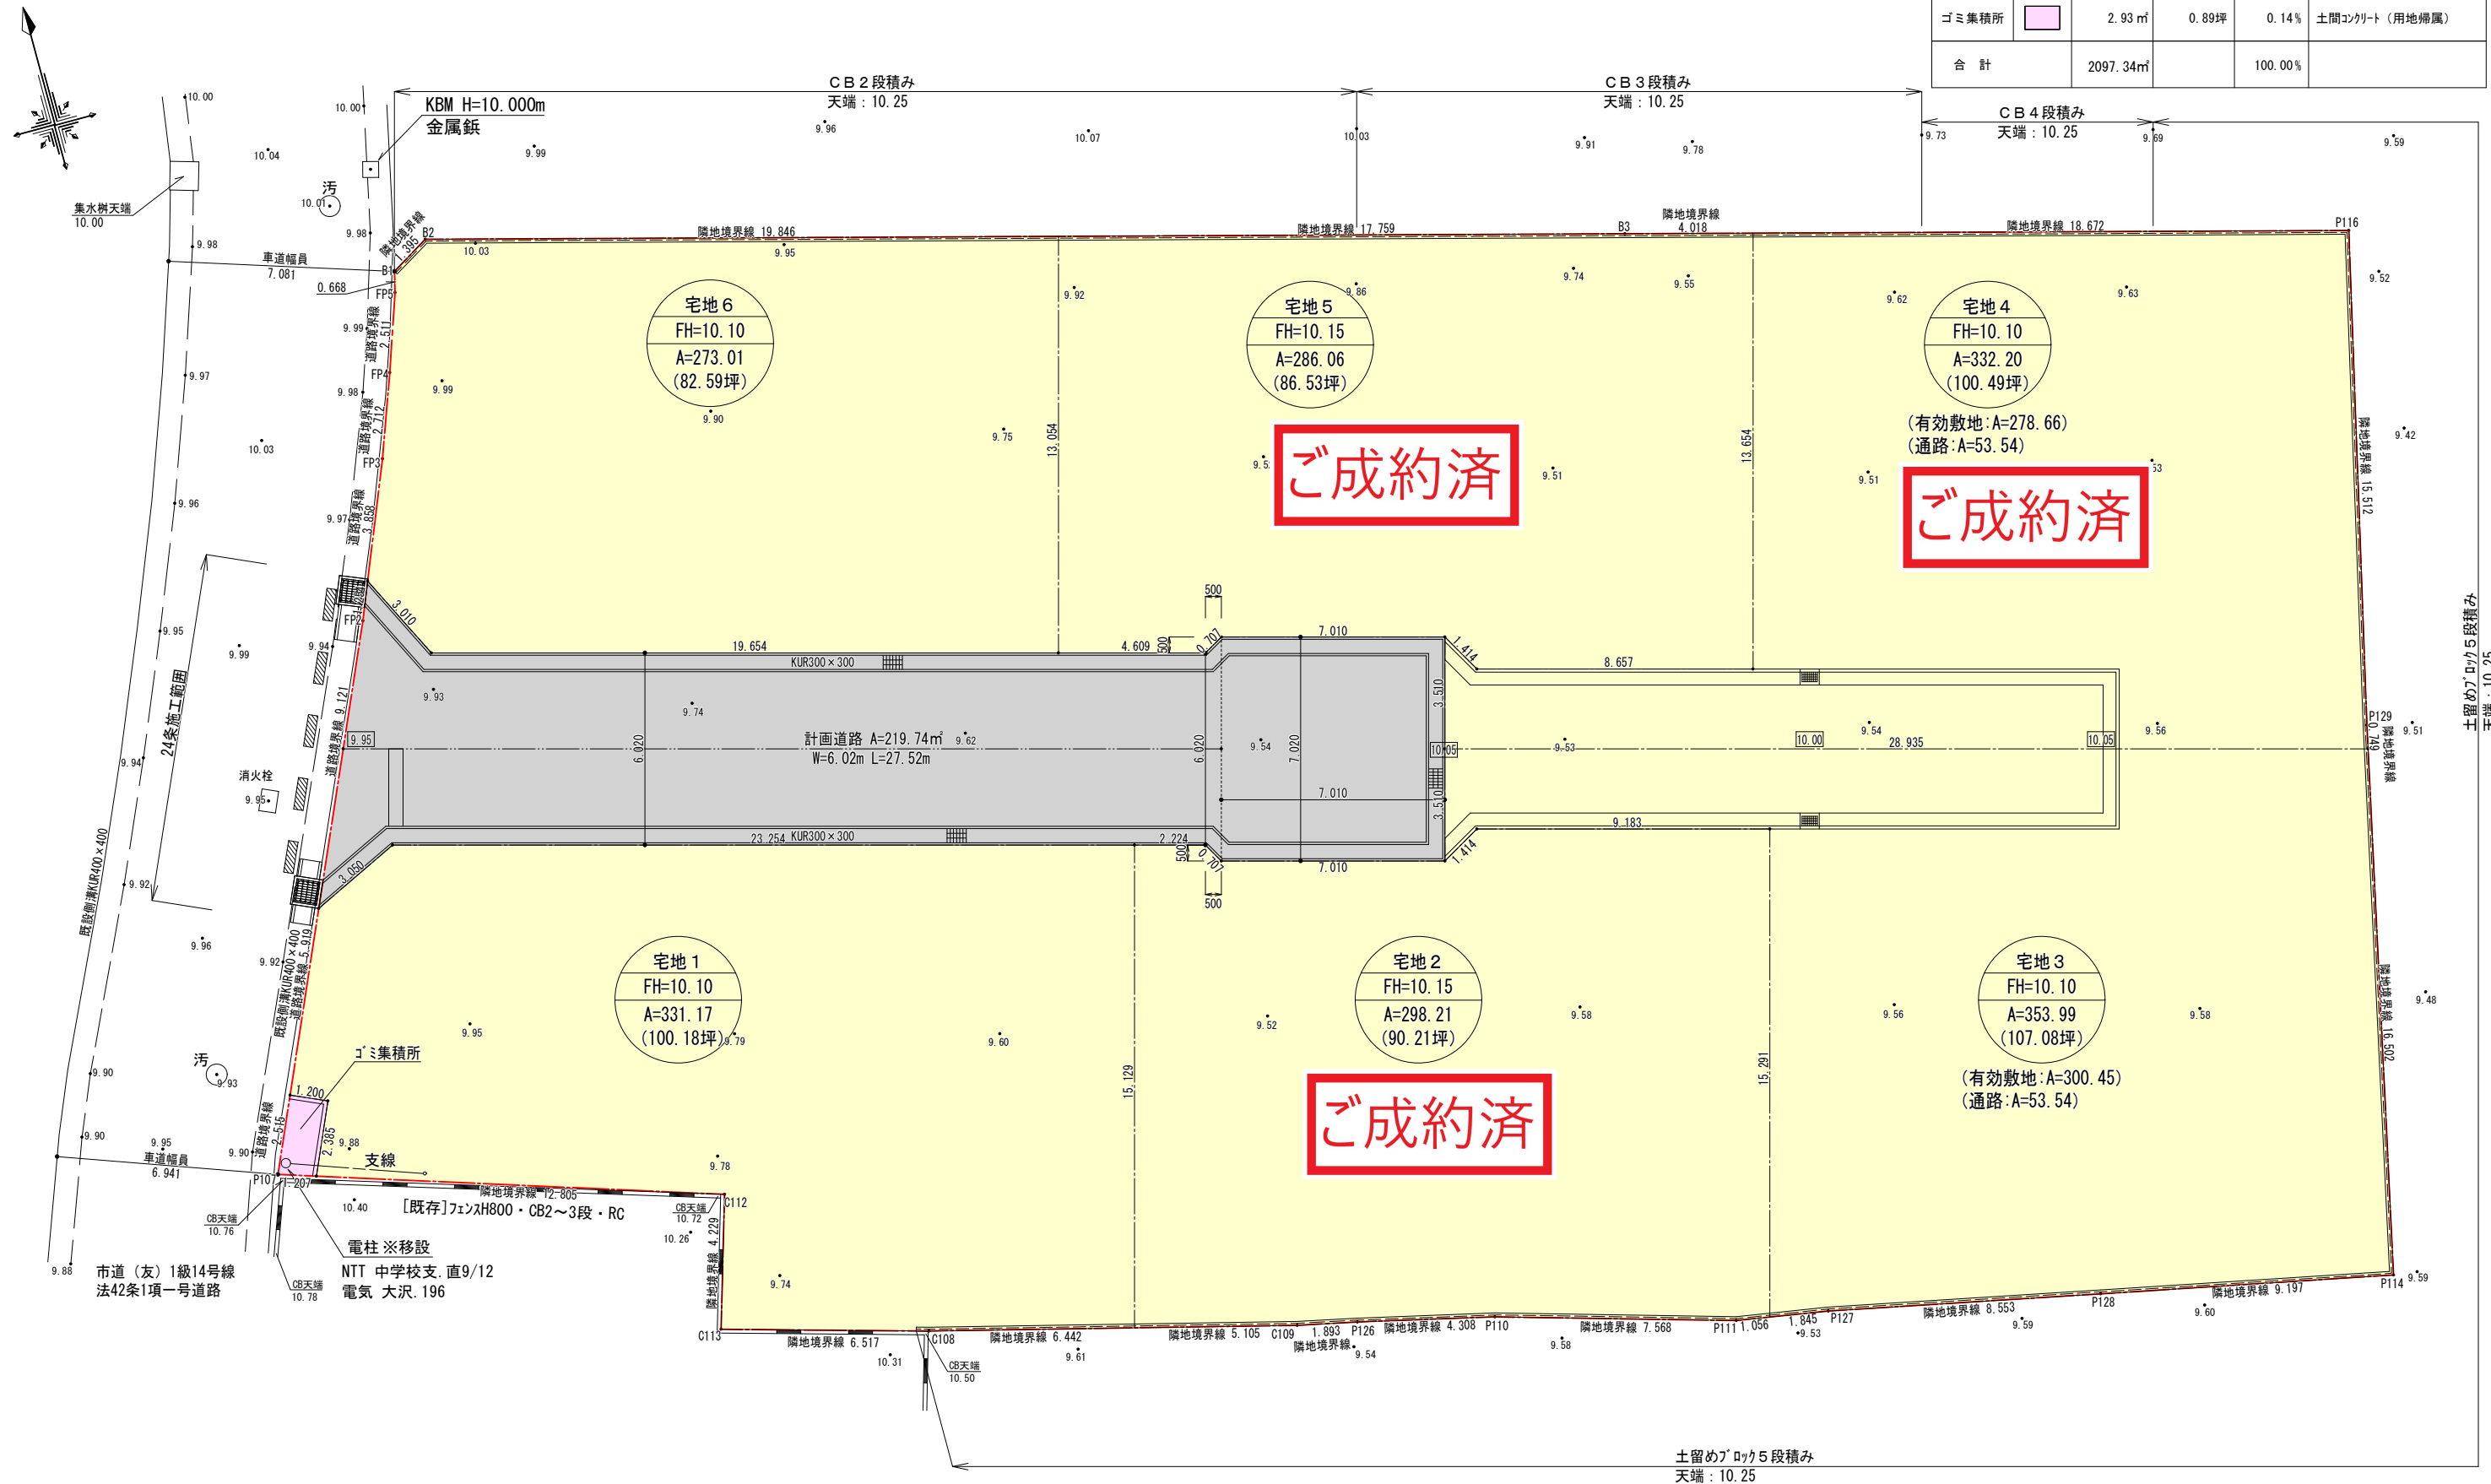

ご成約済

ご成約済

ご成約済



一級建築士事務所  
結建築設計株式会社  
YUI Architect's Co. Ltd

図面作成  
一級建築士 第 333865 号 粕谷 忠重

工事名称 (仮称) 笠間市大田町・平町宅地造成工事

図面名称 土地利用計画平面図

作成年月日  
2021/09/09

縮尺  
1/200

図面番号  
6