


土地利用計画平面図

S=1/400

土地利用計画表

名称	記号	面積 (㎡)・坪	率 (%)	備考
宅地		2,149.24㎡ 650.15坪	77.35%	6戸 宅地平均A=358.21㎡
道路 (開発道路)		620.34㎡ 187.65坪	22.32%	密粒アスファルト舗装 (用地帰属)
ゴミ集積所		9.00㎡ 2.72坪	0.32%	土間コンクリート
道路後退部		0.16㎡ 0.04坪	0.01%	密粒アスファルト舗装 (用地帰属)
合計		2,778.74㎡	100.00%	

※開発道路の隅切り長は境界杭間、及び有効共に3.0m以上を厳守すること。
 ※既存道路取付部は段差及び水溜りが無いように施工すること。

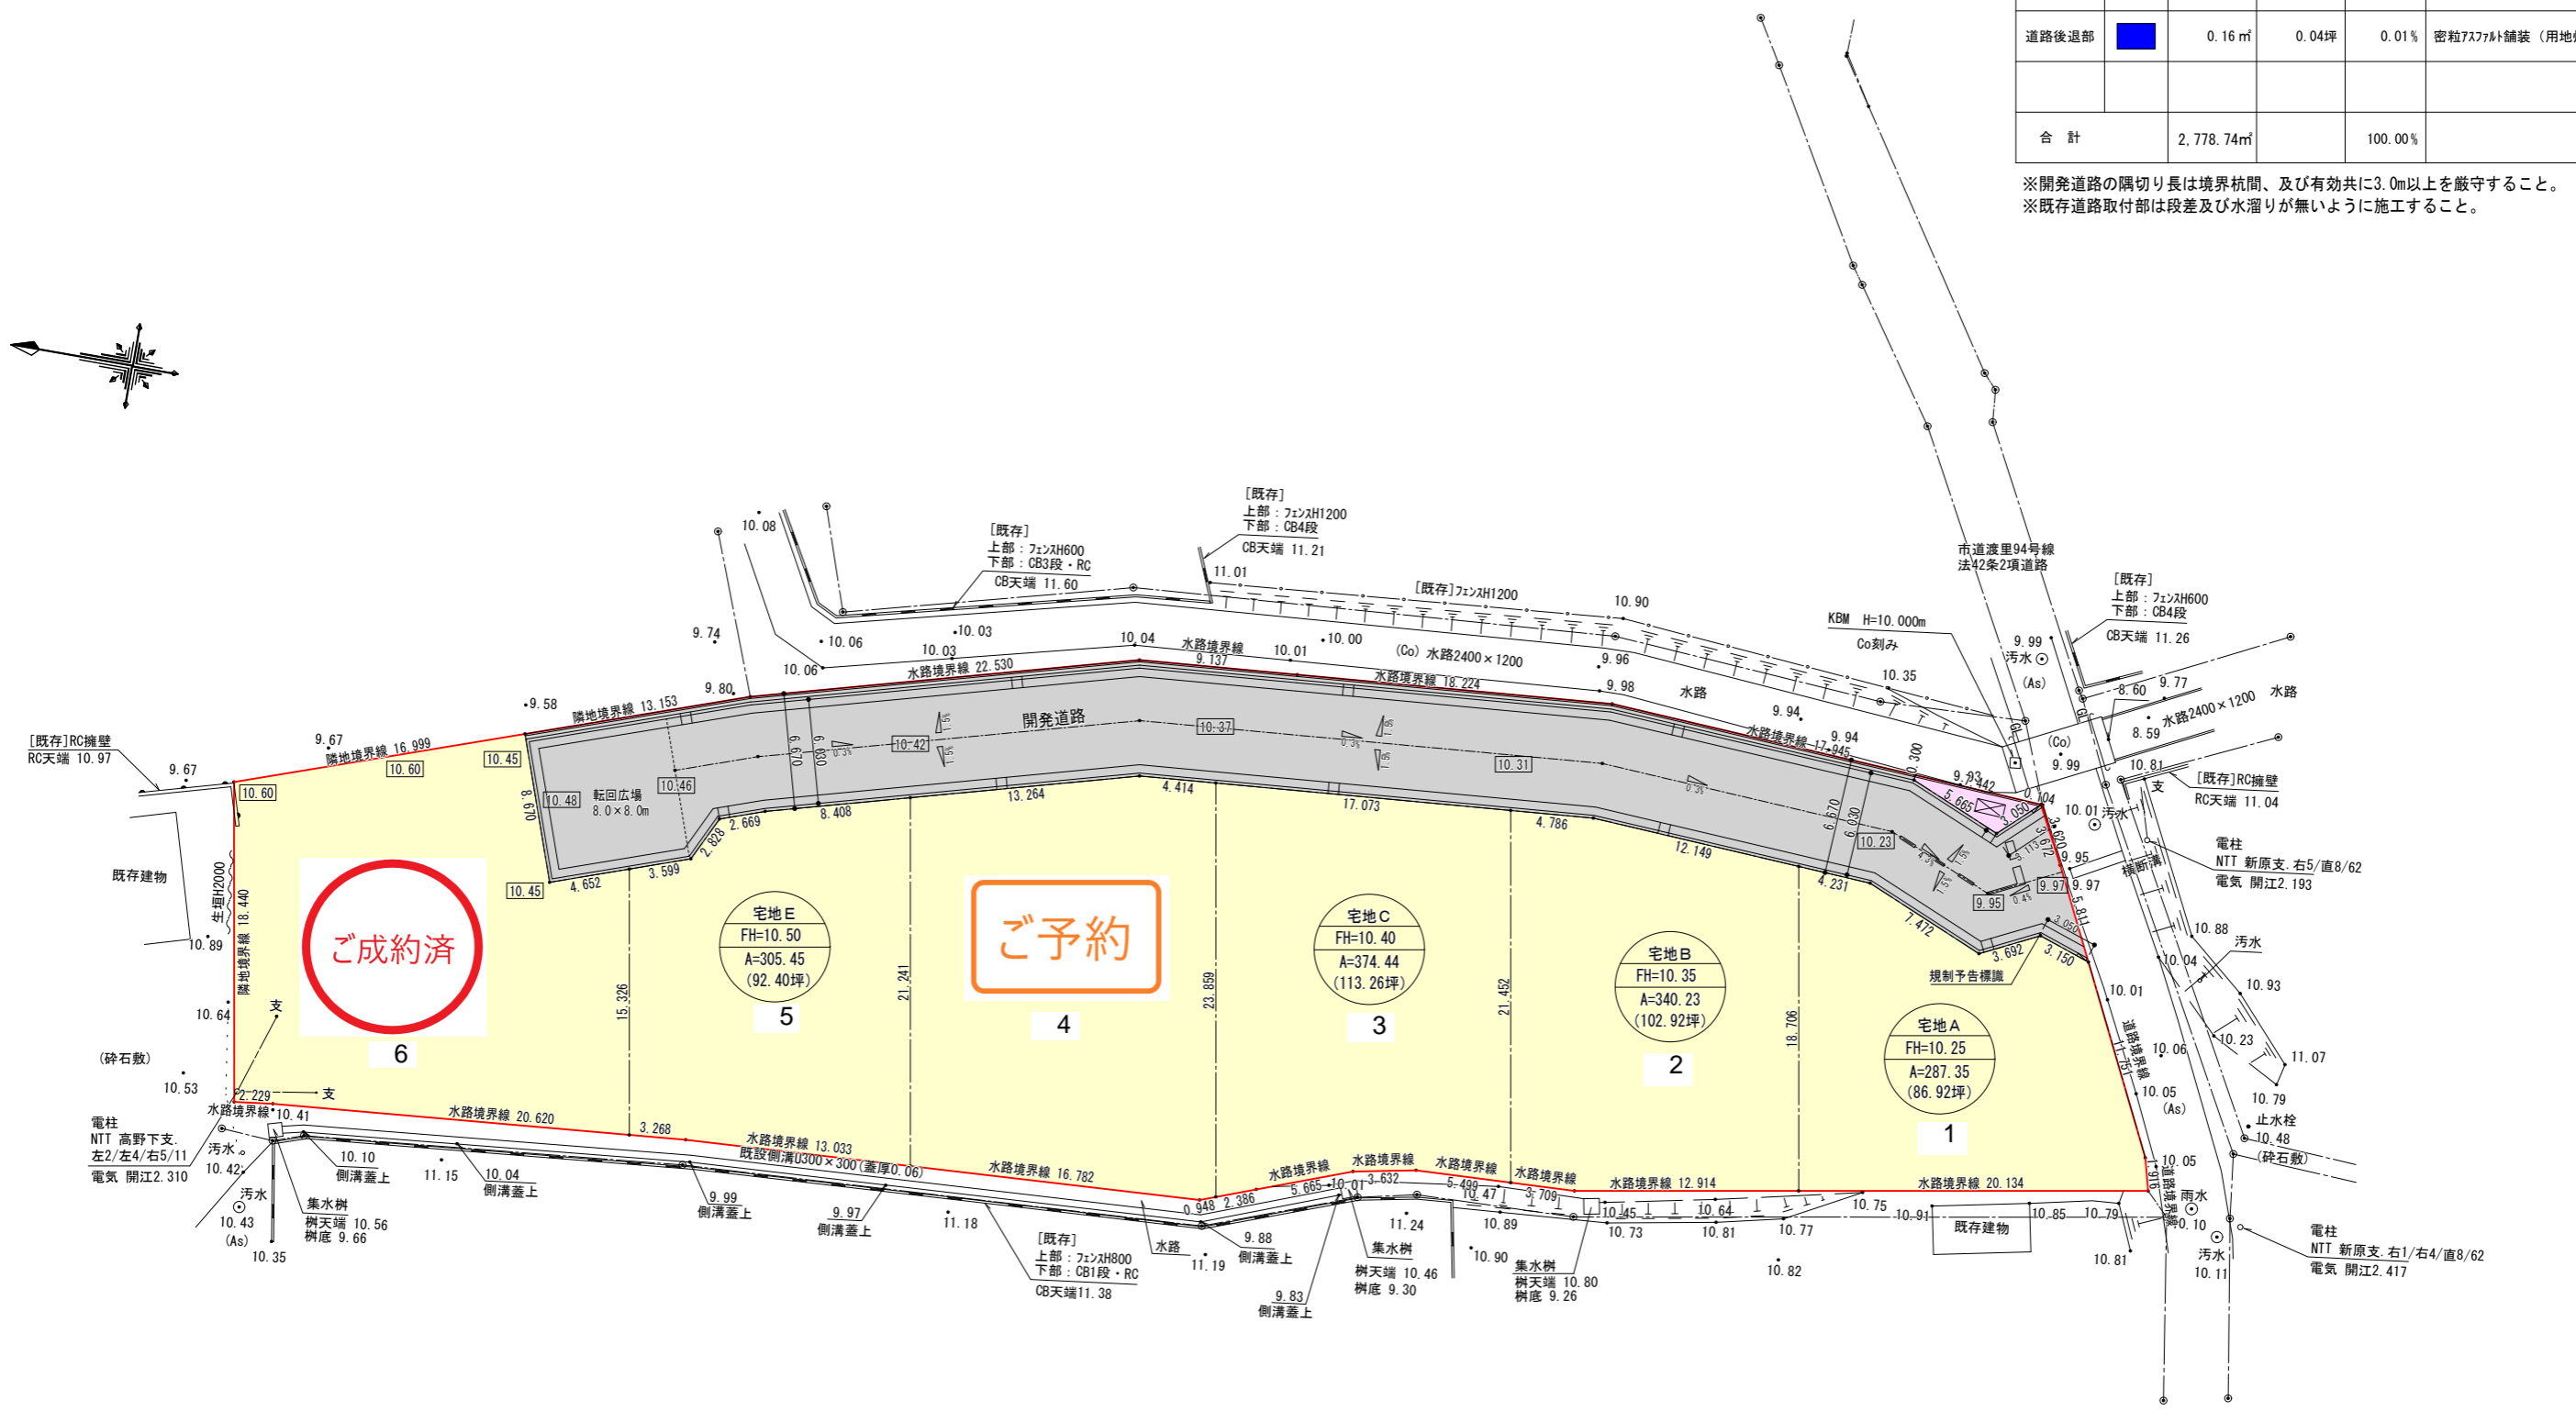

ご成約済

ご予約

宅地E
FH=10.50
A=305.45
(92.40坪)
5

宅地C
FH=10.40
A=374.44
(113.26坪)
3

宅地B
FH=10.35
A=340.23
(102.92坪)
2

宅地A
FH=10.25
A=287.35
(86.92坪)
1

電柱
NTT 高野下支.
左2/左4/右5/11
電気 開江2.310

電柱
NTT 新原支. 右1/右4/直8/62
電気 開江2.417