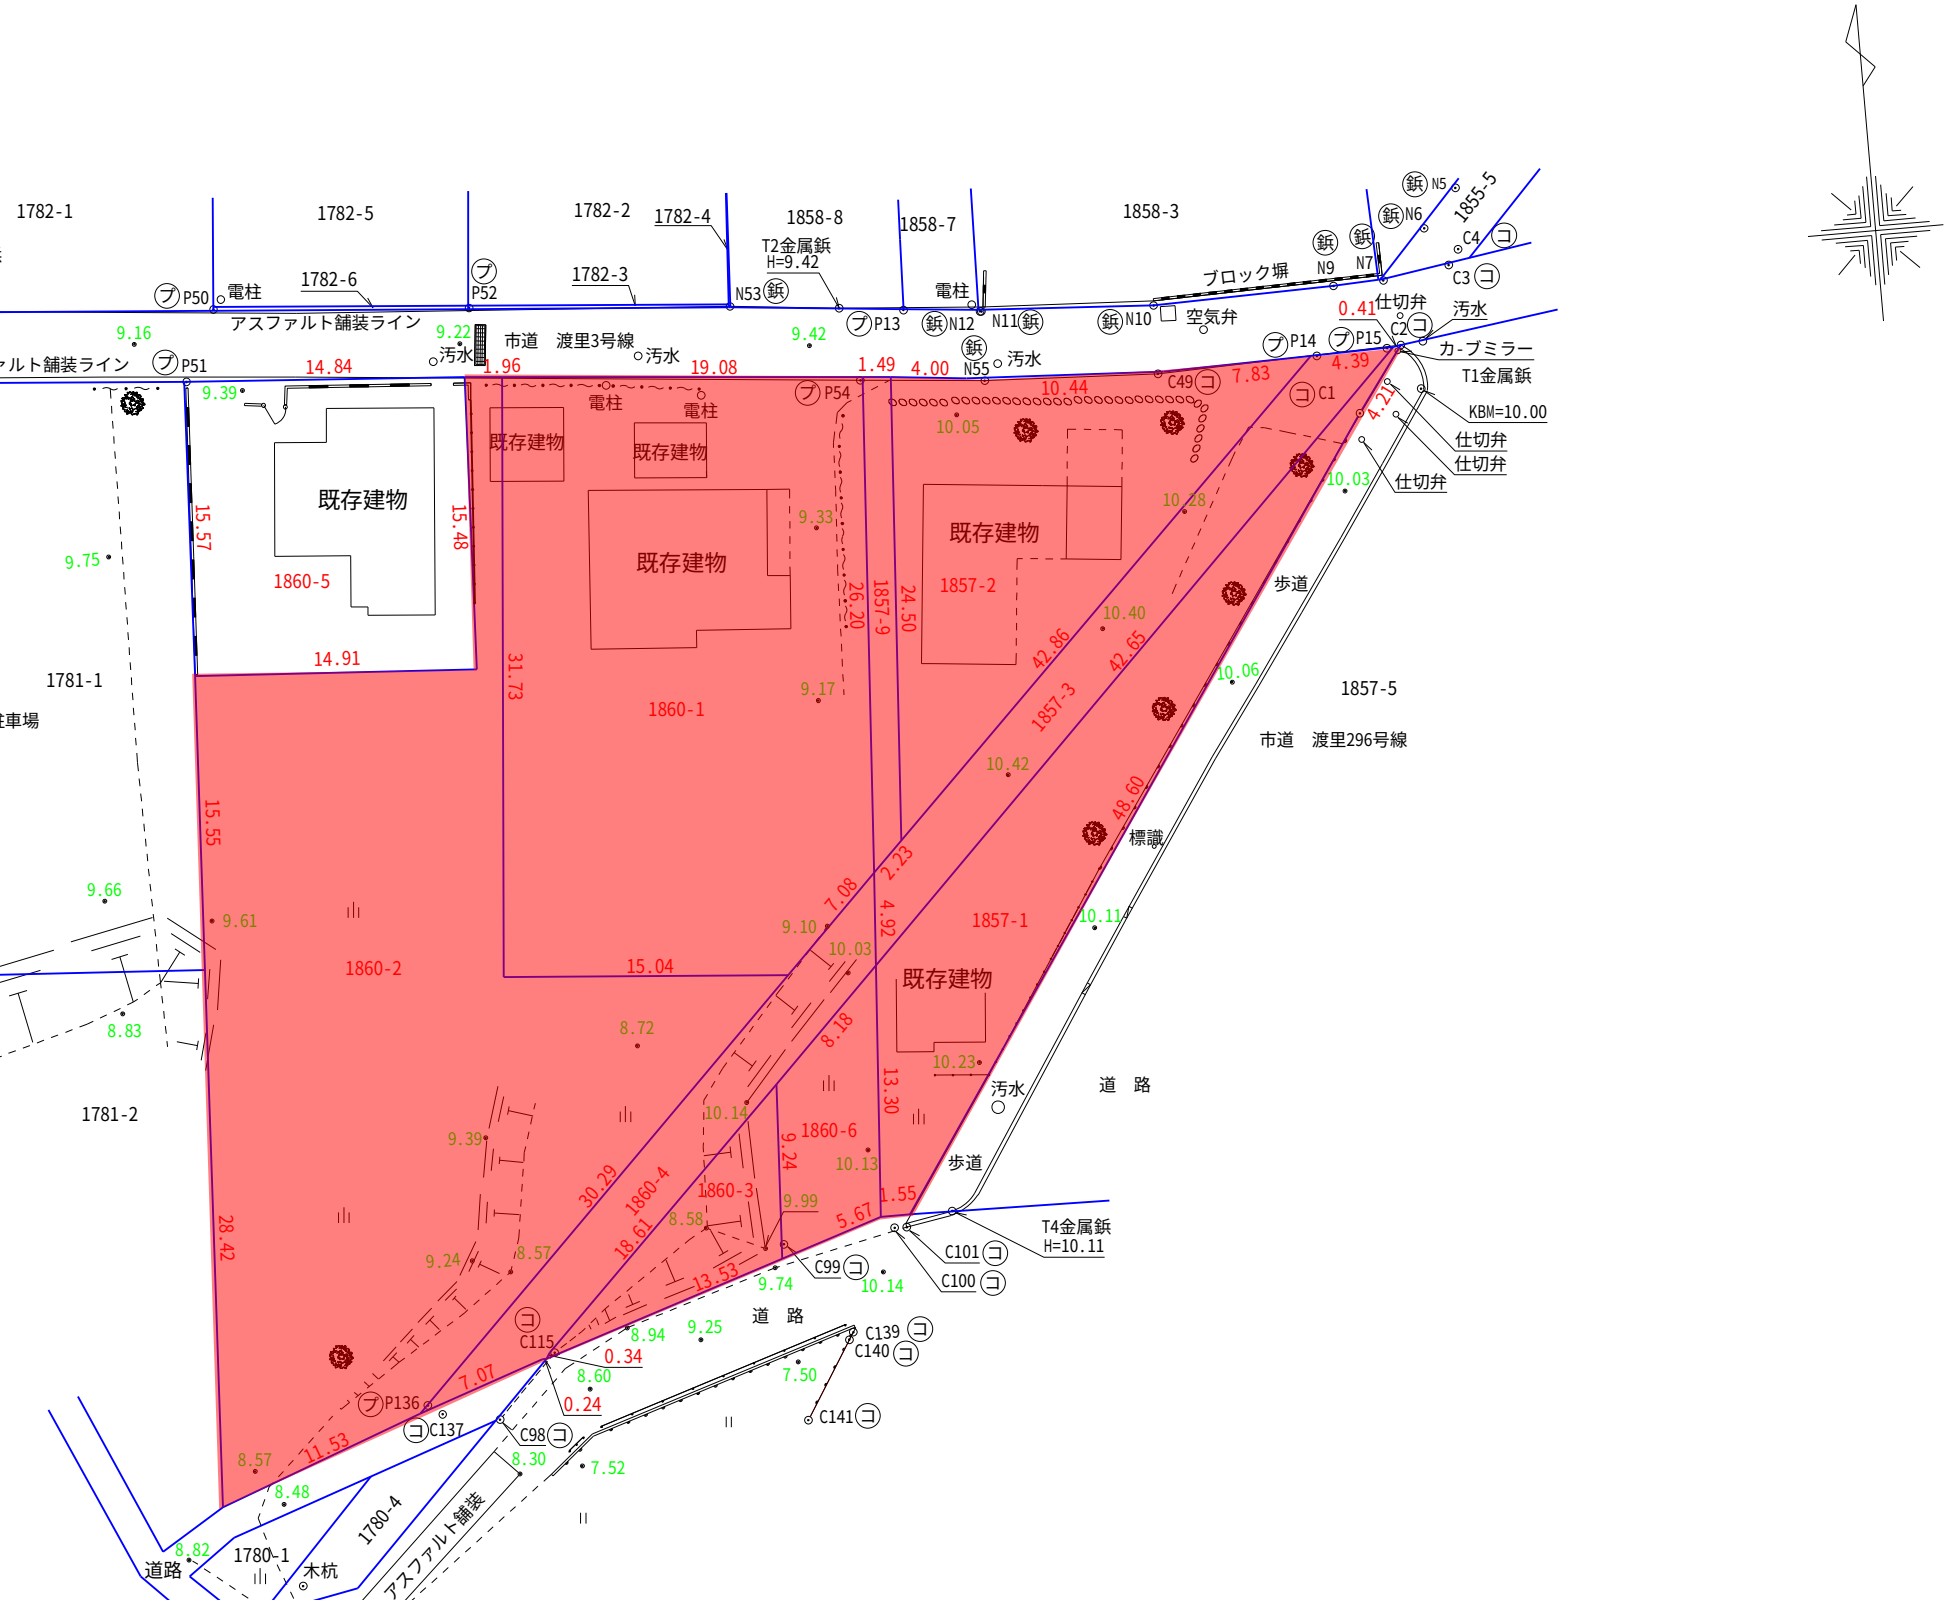
1782-1
1782-5
1782-2
1782-4
1858-8
1858-7
1858-3
1855-5
1782-6
1782-3
T2金属鋲
H=9.42
電柱
ブロック塀
アスファルト舗装ライン
市道　渡里3号線
汚水
空気弁
仕切弁
カ-ブミラー
T1金属鋲
KBM=10.00
既存建物
1860-5
1860-1
1857-2
1857-3
1857-1
1860-2
1860-6
1860-4
1860-3
1781-1
1781-2
1857-5
歩道
市道　渡里296号線
標識
道　路
T4金属鋲
H=10.11
1780-4
1780-1
木杭
道路
アスファルト舗装