



水戸市堀町字大谷原1218番、1219番

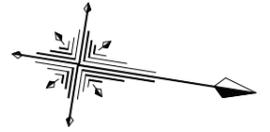

縮尺 1/400

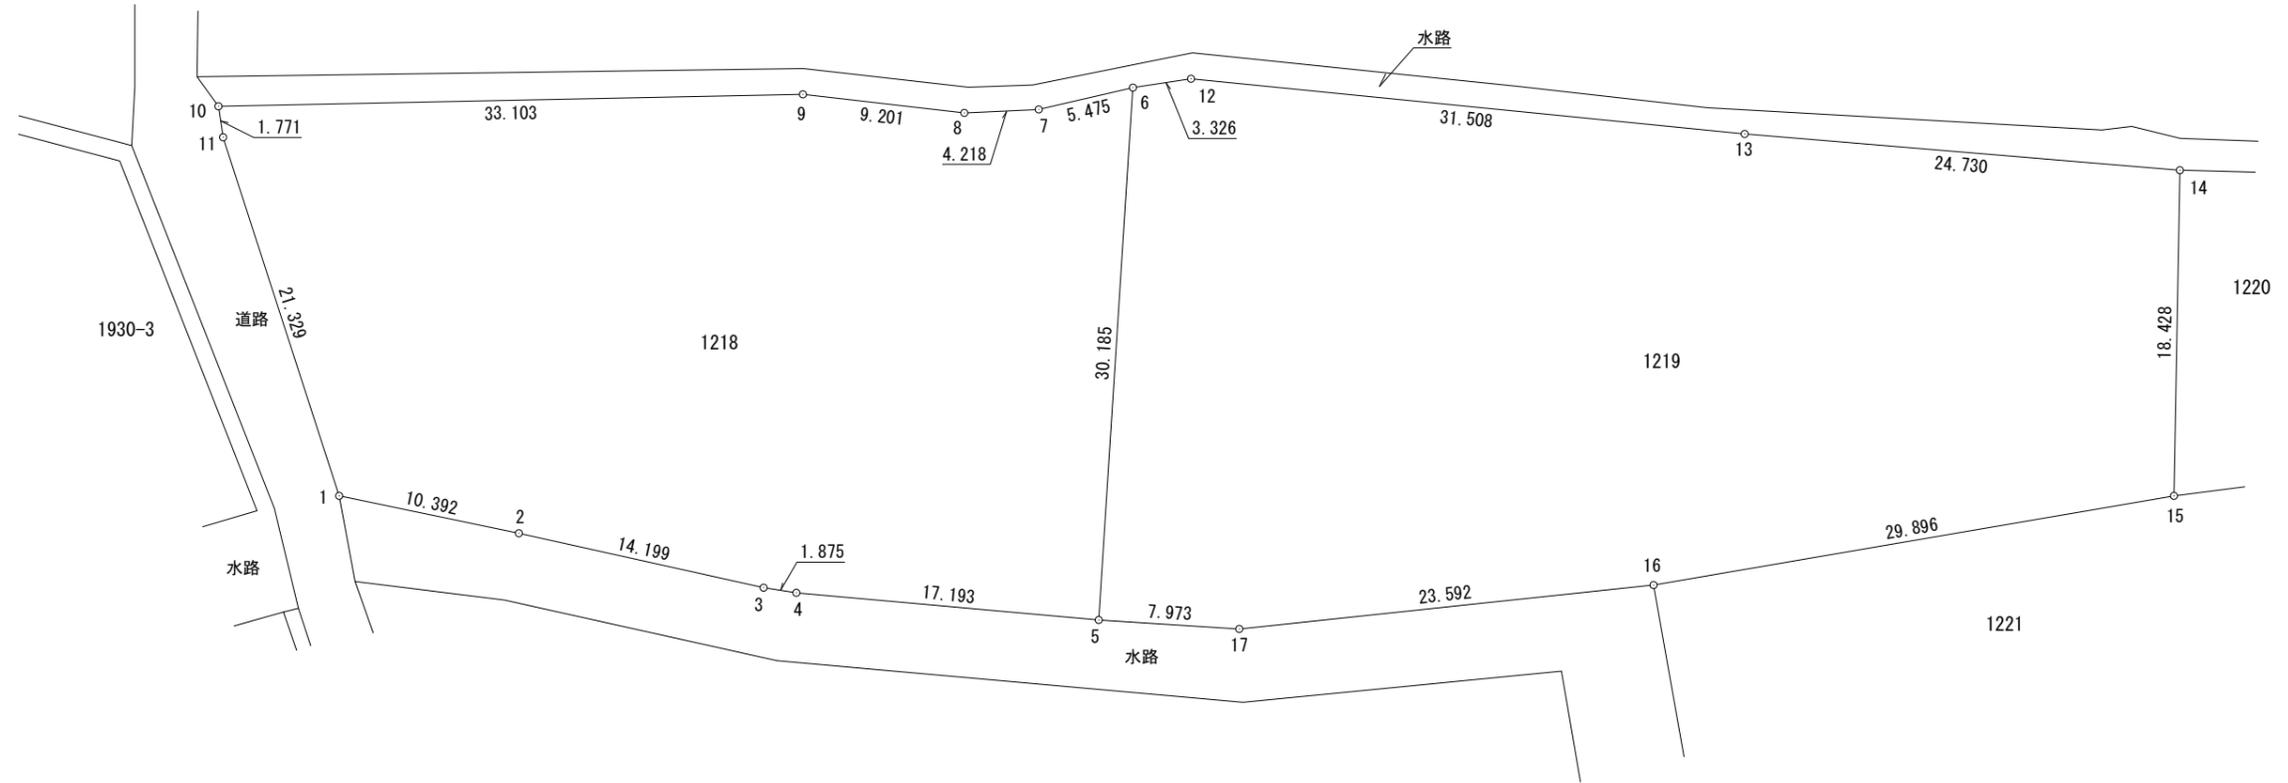

※境界線は境界立会前であり、
14条地図に基づき作成したもので、確定図ではありません。
(変更になる場合がありますので、ご了承下さい)