土地利用計画平面図

S=1/200

土 地 利 用 計 画 表

名　称	記号	面積（㎡）・坪		率（%）	備　考
宅　地		1874.67㎡	567.08坪	89.38%	6戸　平均A＝312.45㎡ 面積調整分0.03㎡含む
道　路 （開発道路）		219.74㎡	66.47坪	10.48%	密粒ｱｽﾌｧﾙﾄ舗装（用地帰属）
ゴミ集積所		2.93㎡	0.89坪	0.14%	土間ｺﾝｸﾘｰﾄ（用地帰属）
合　計		2097.34㎡		100.00%	

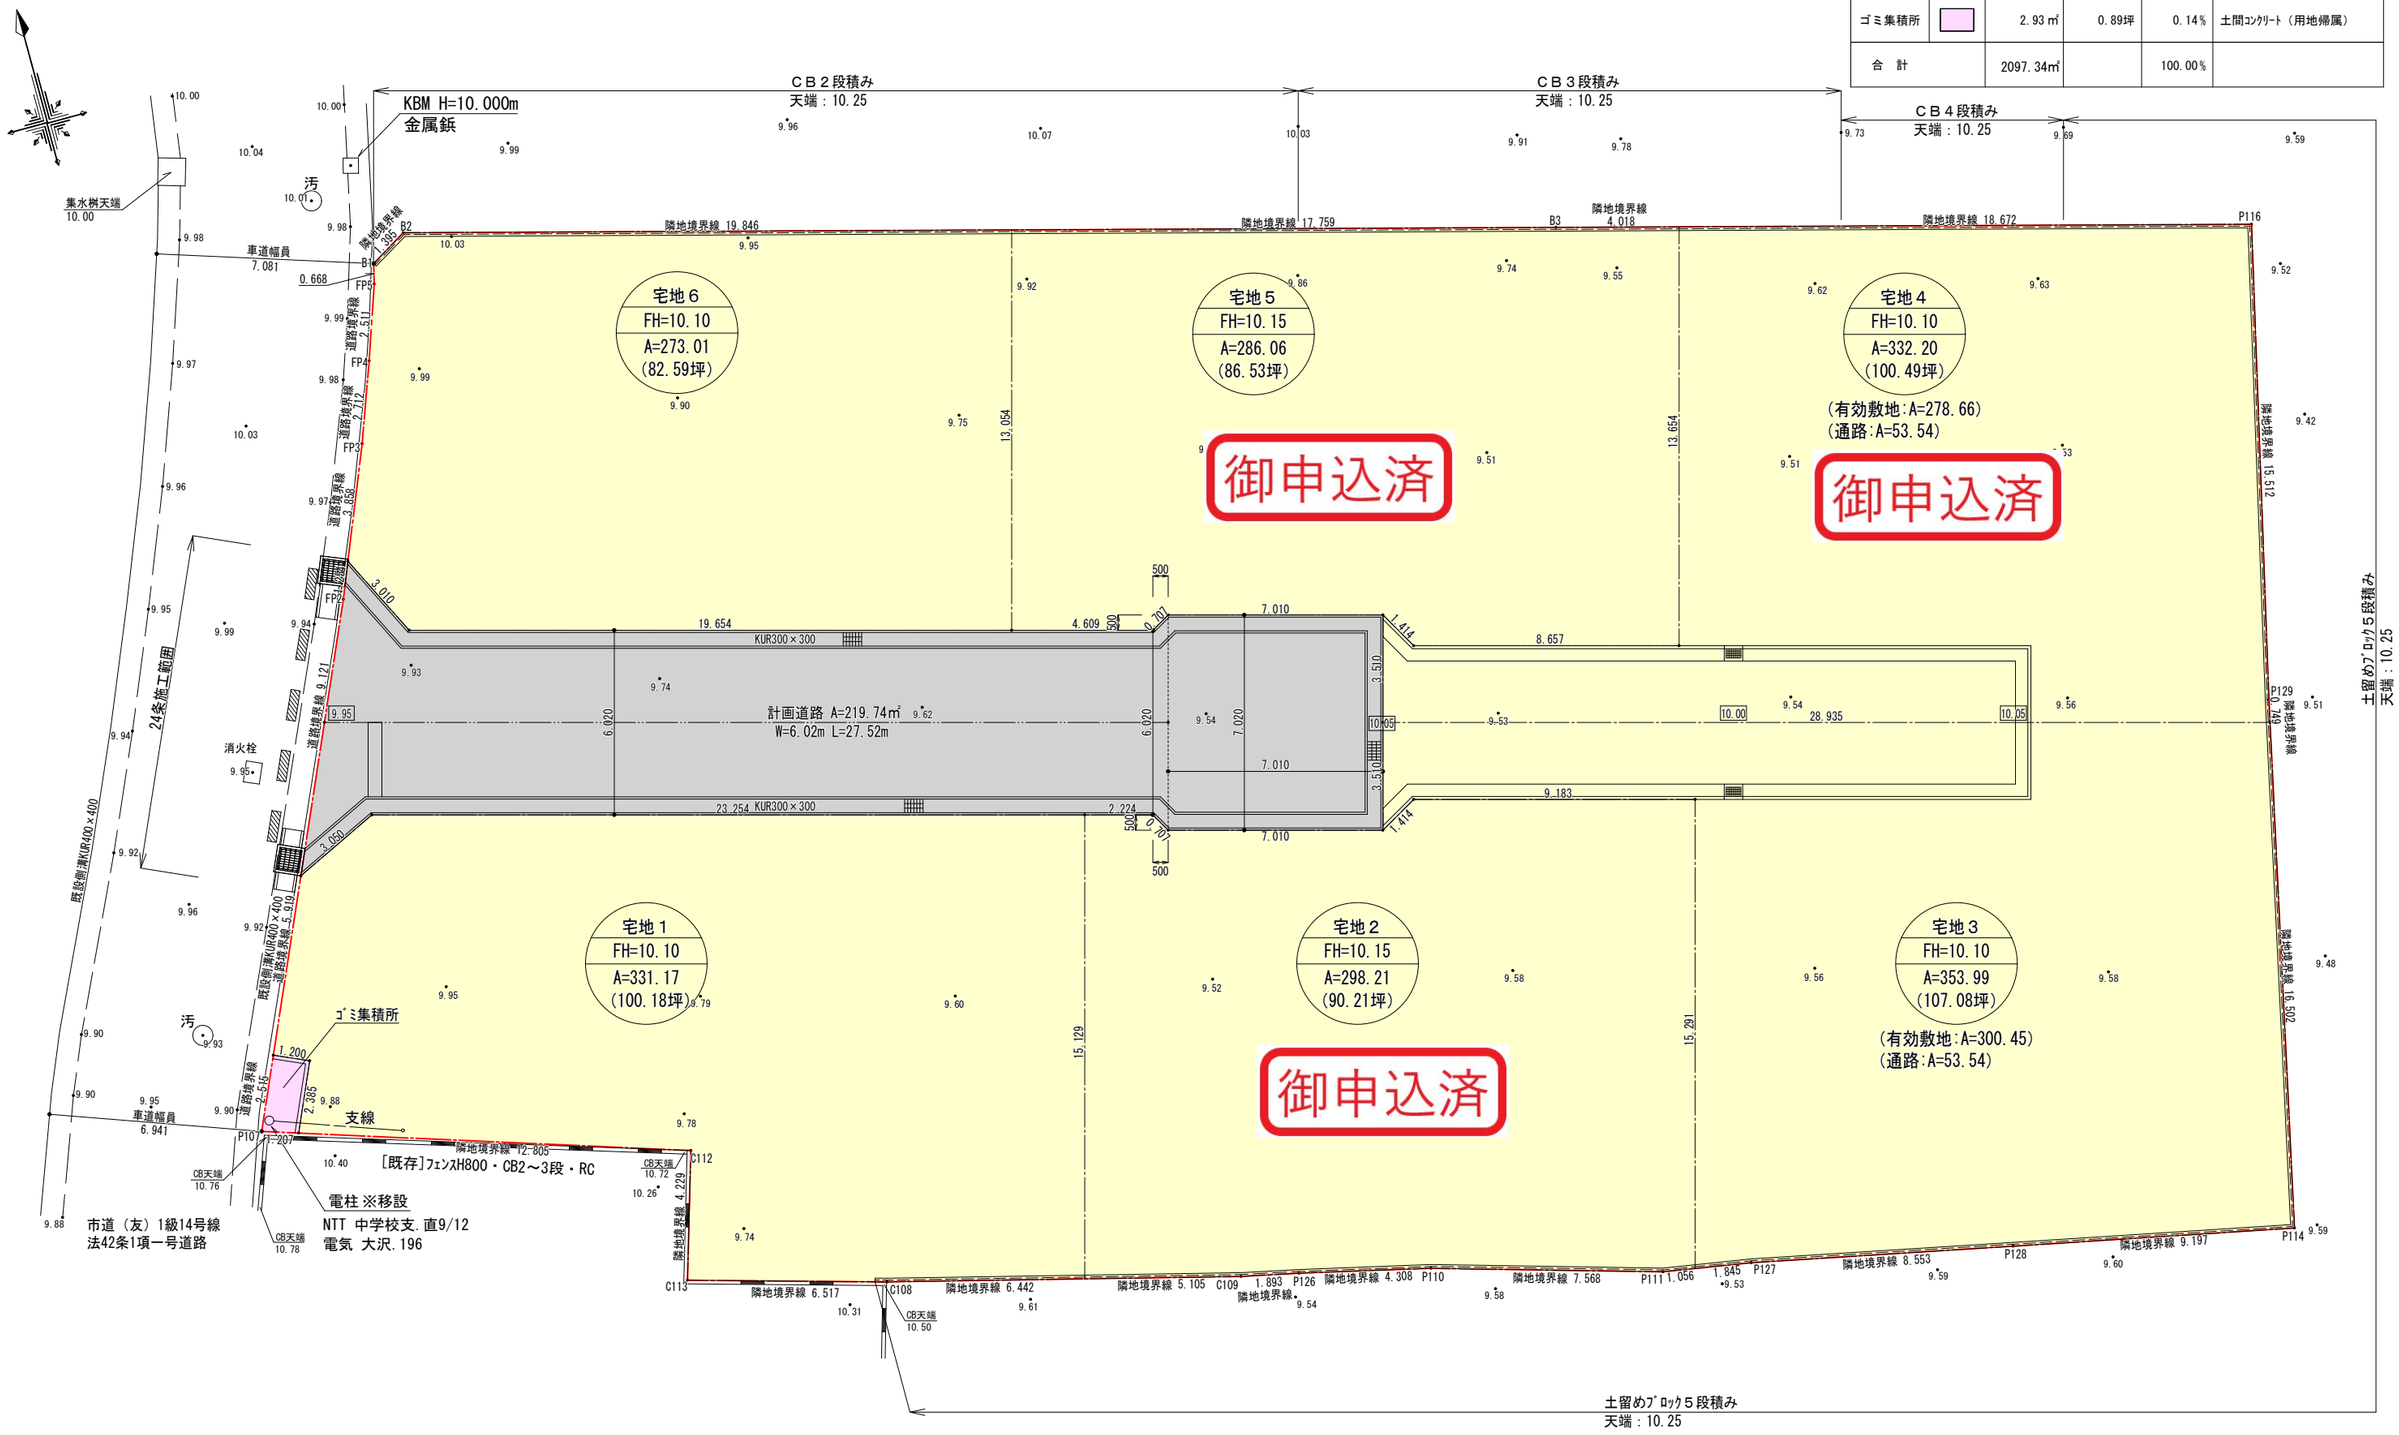

一級建築士事務所 結建築設計株式会社 YUI Architect's Co.Ltd	図面作成 一級建築士　第 333865 号　粕谷 忠重	工事名称　（仮称）笠間市大田町・平町宅地造成工事	作成年月日 2021/09/09	図面番号
		図面名称　土地利用計画平面図	縮　尺 1/200	6